



PROJEKT

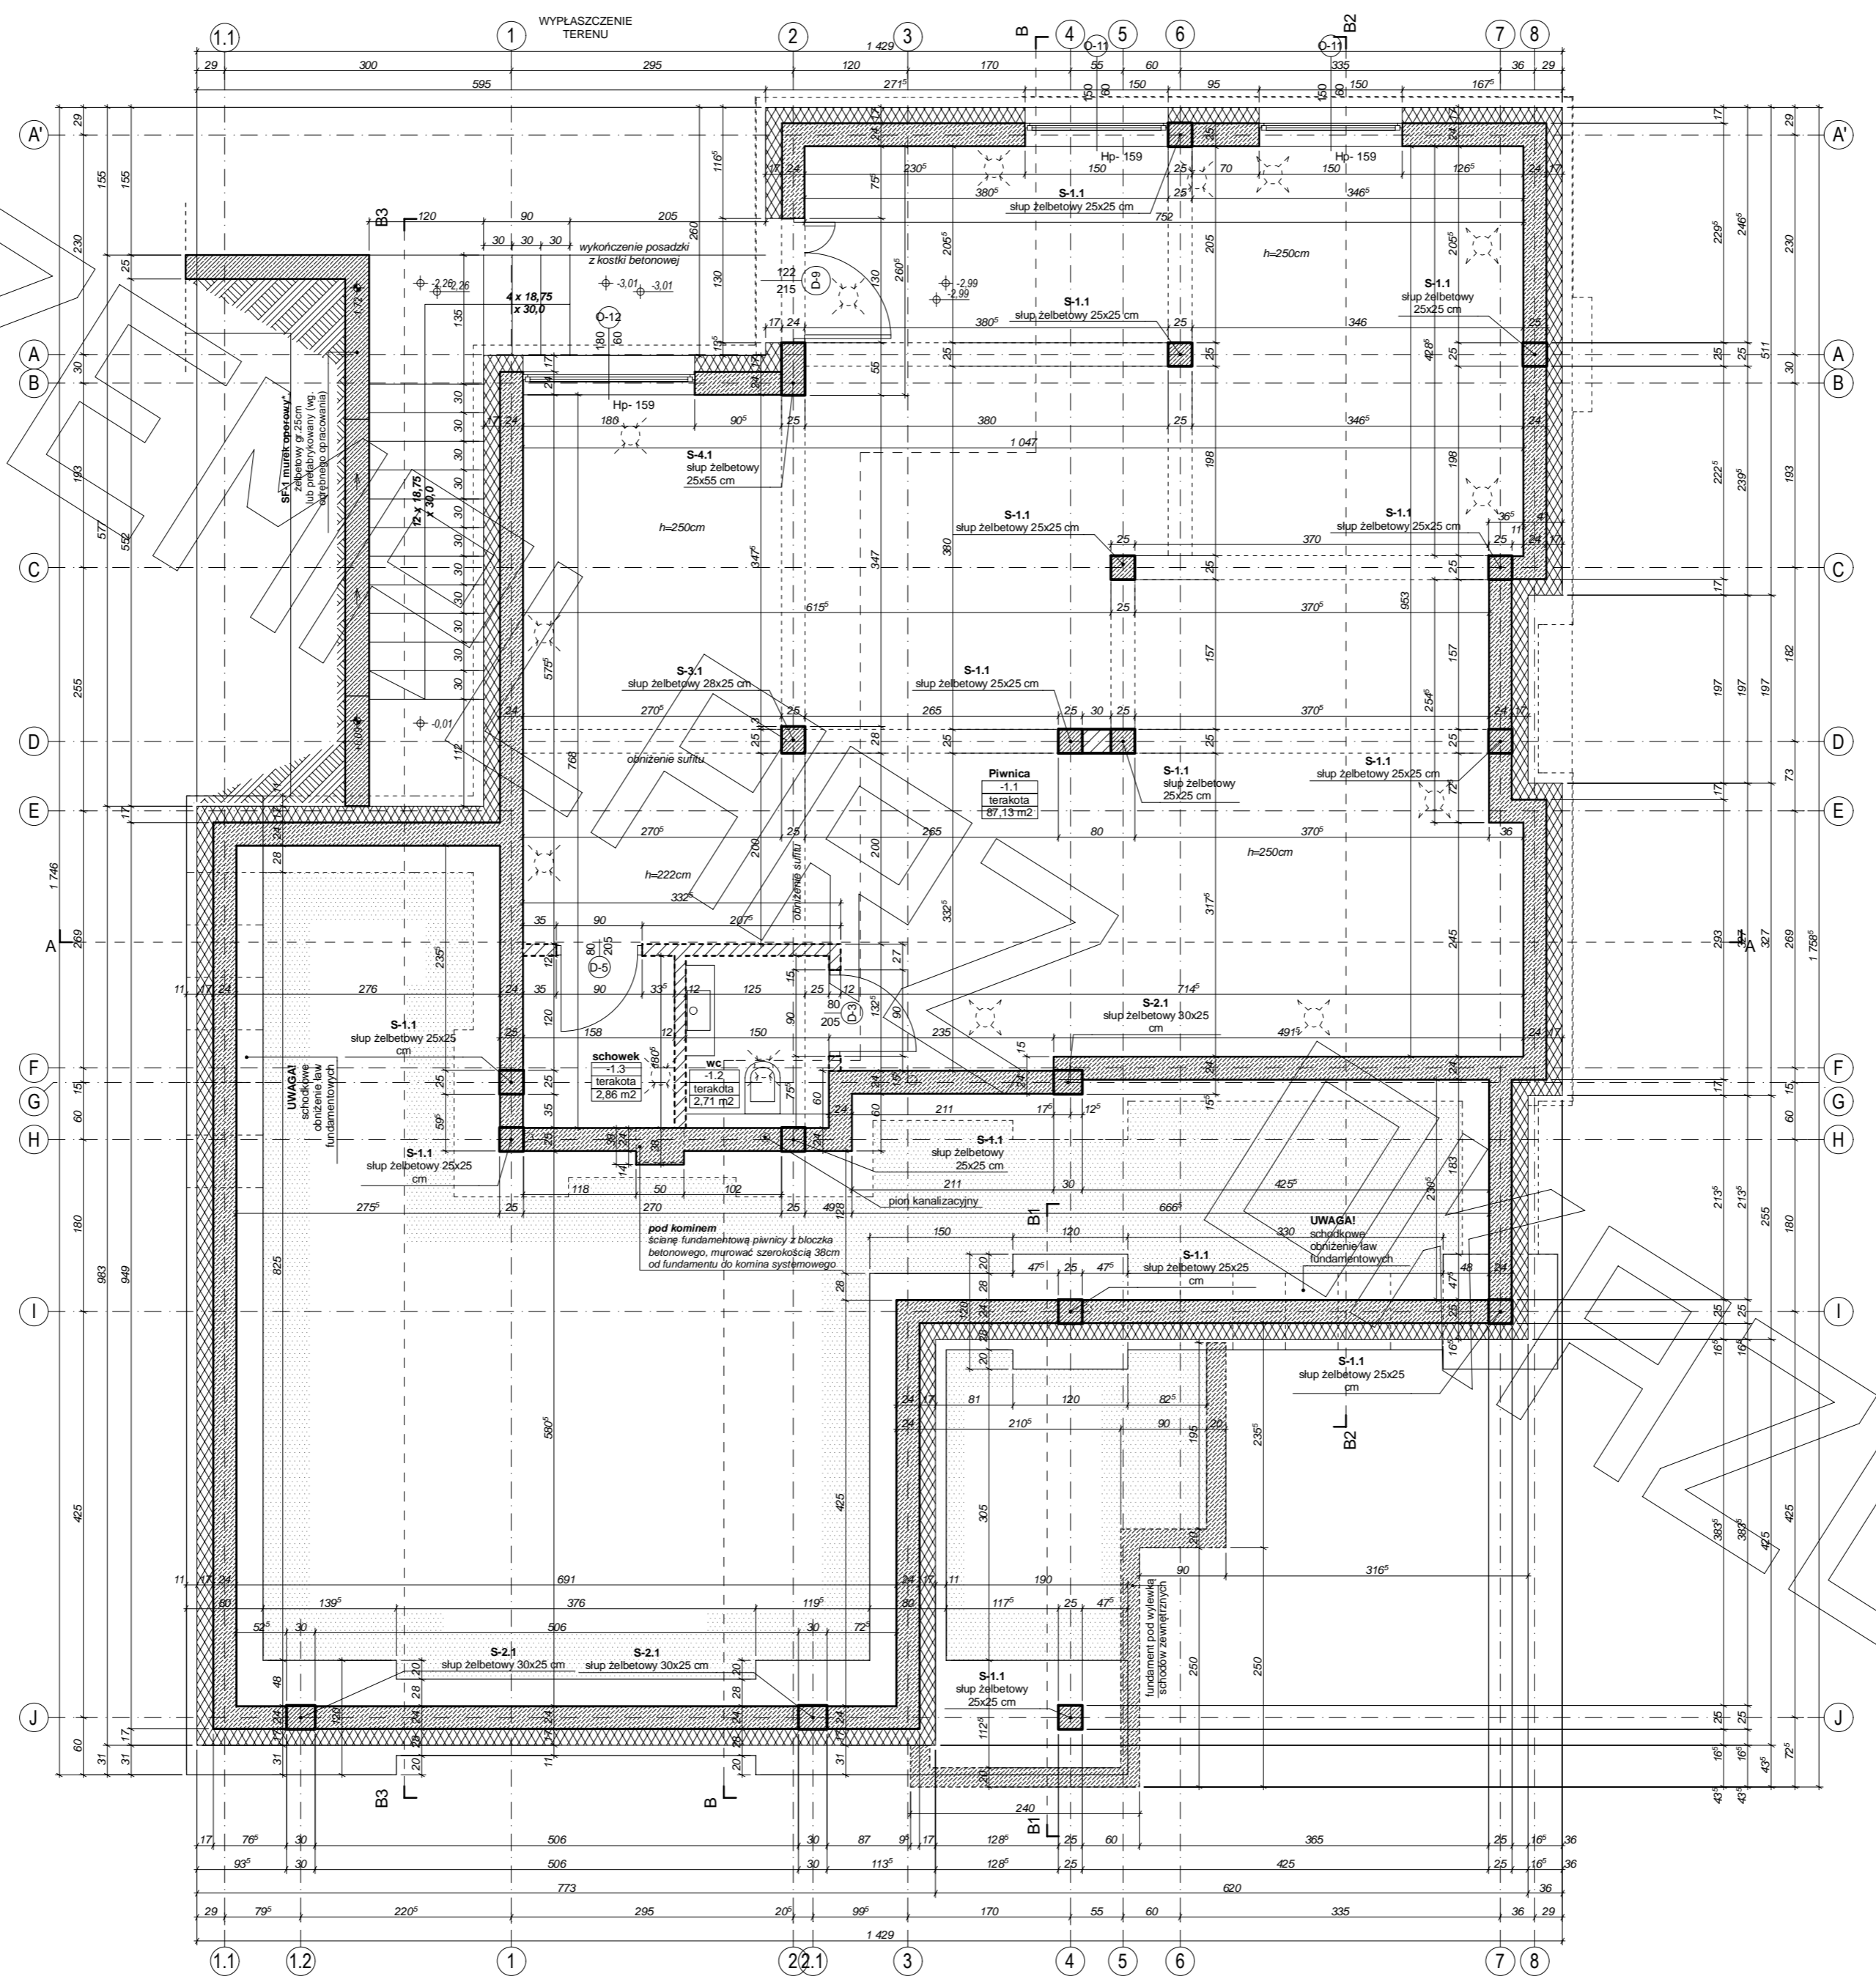

PROJEKT


PROJEKT


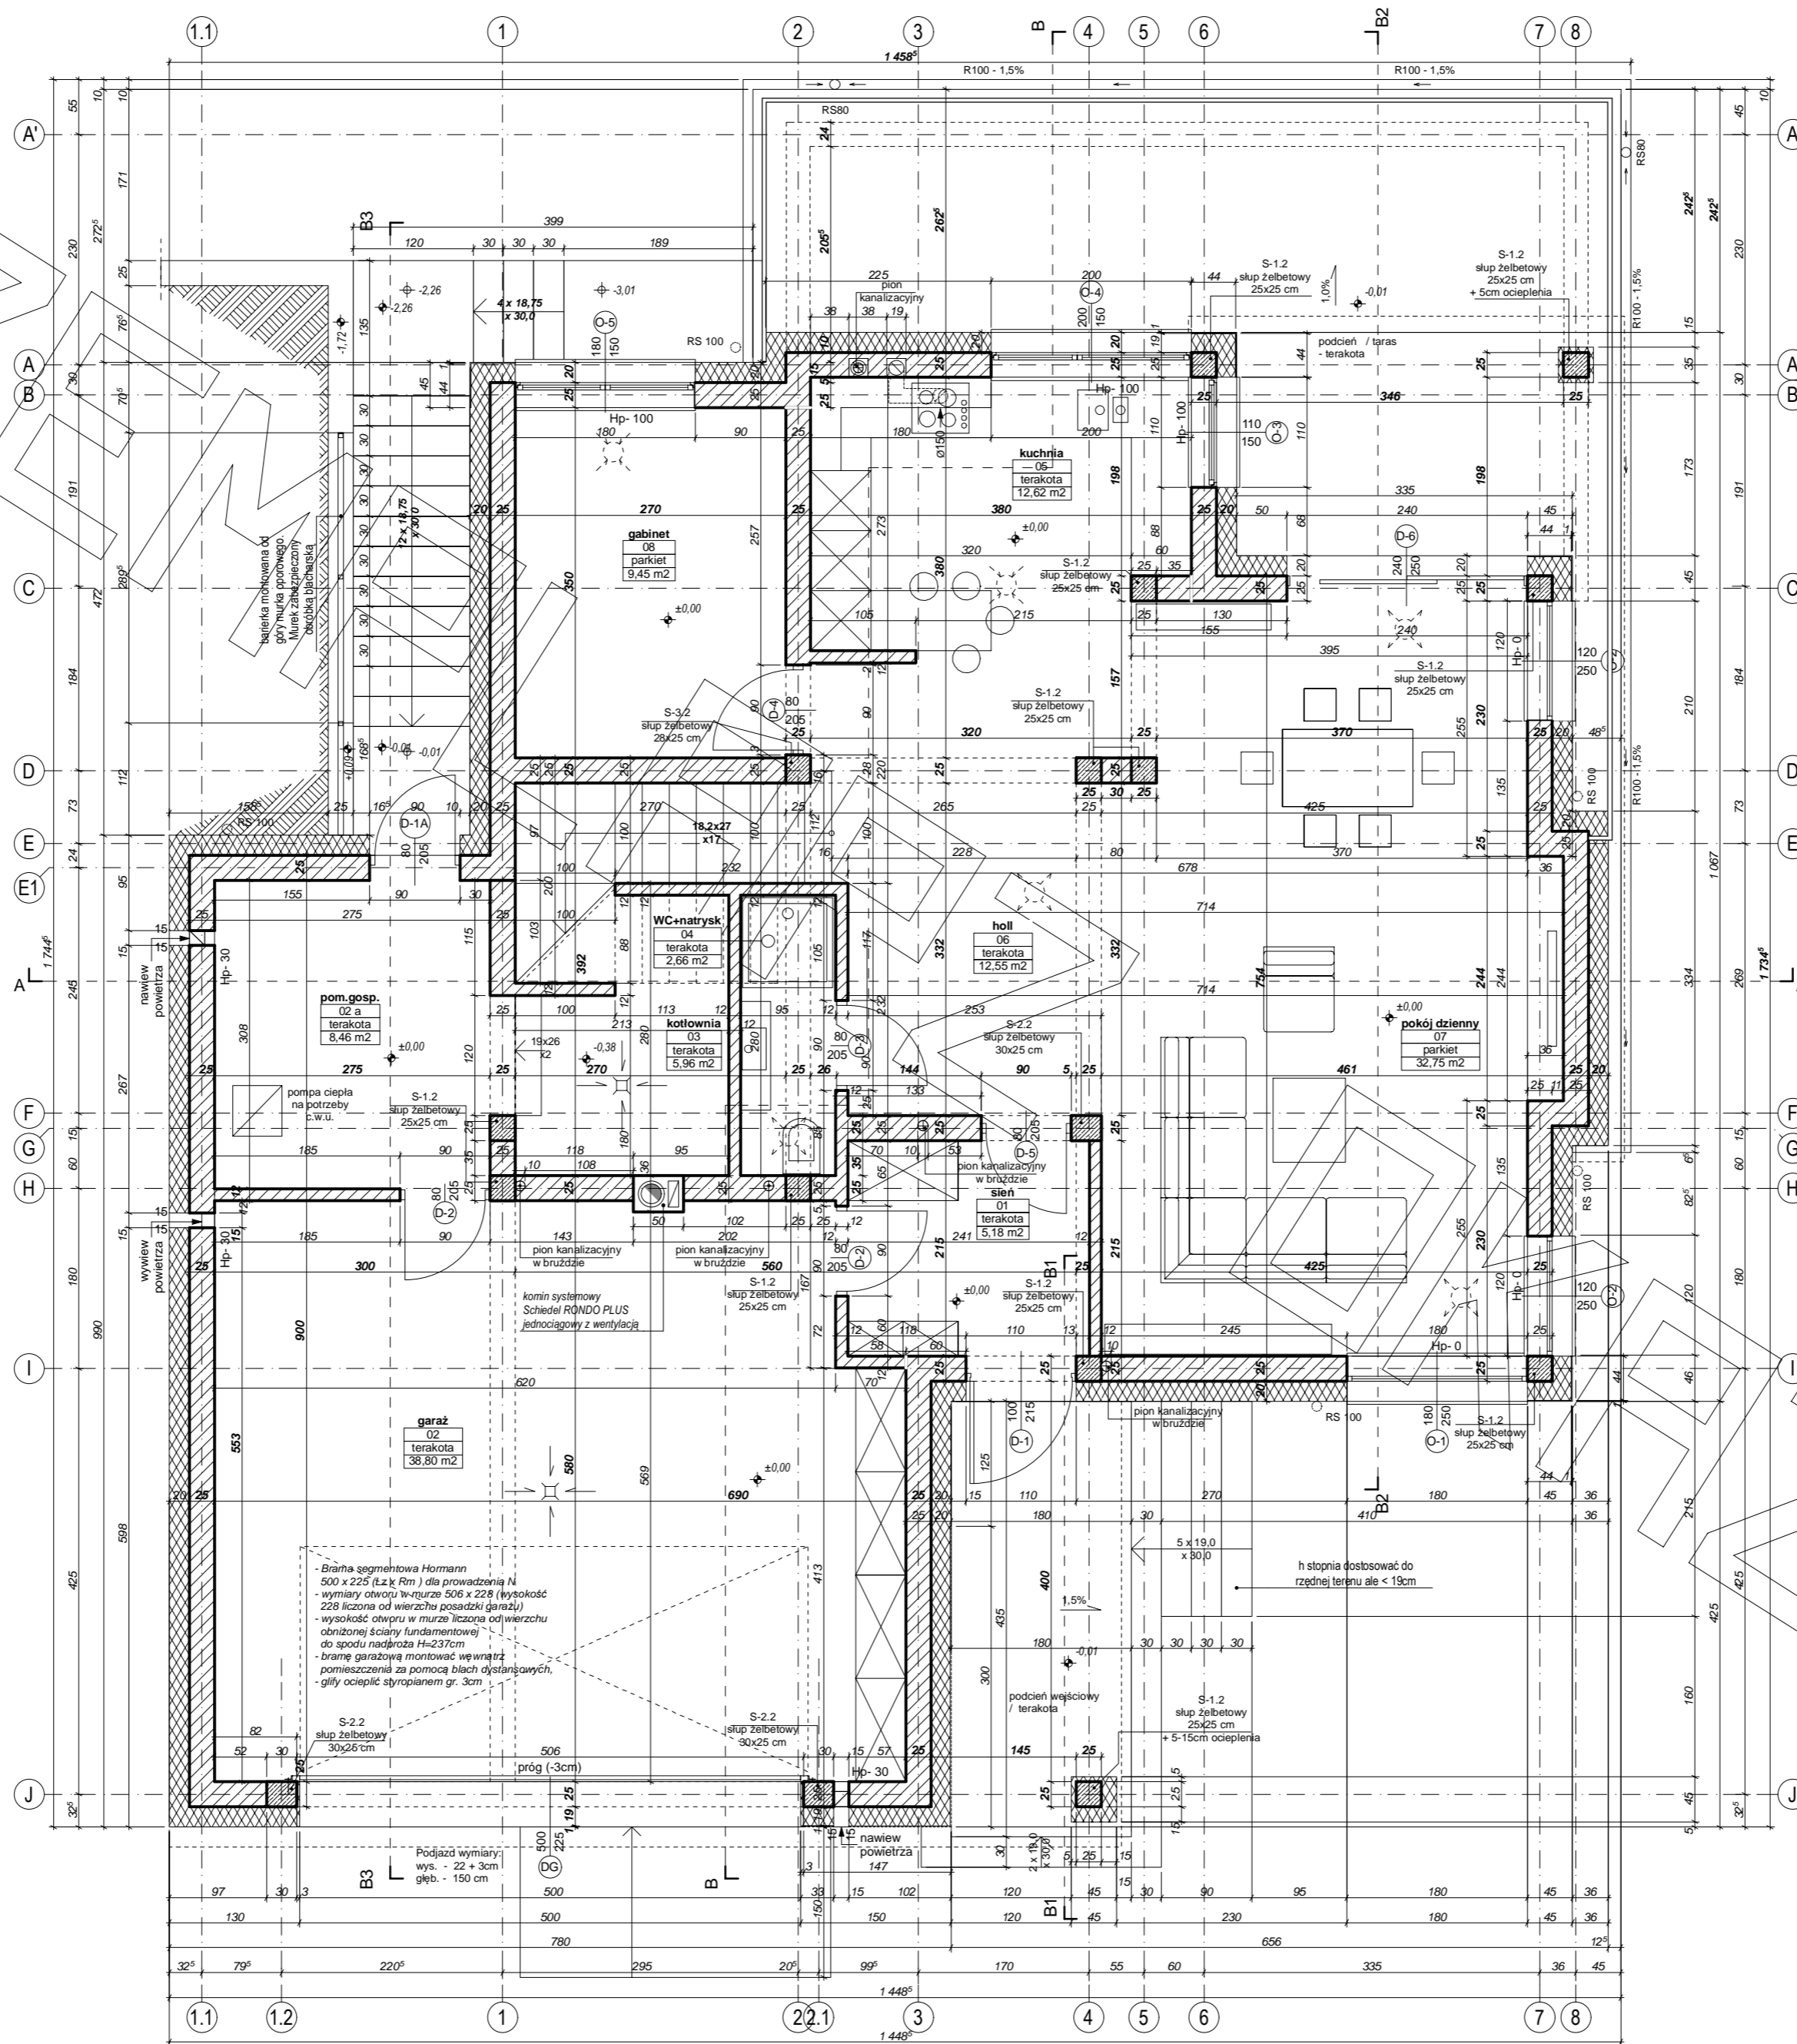



PROJEKT




PRZEKRÓJ A - A

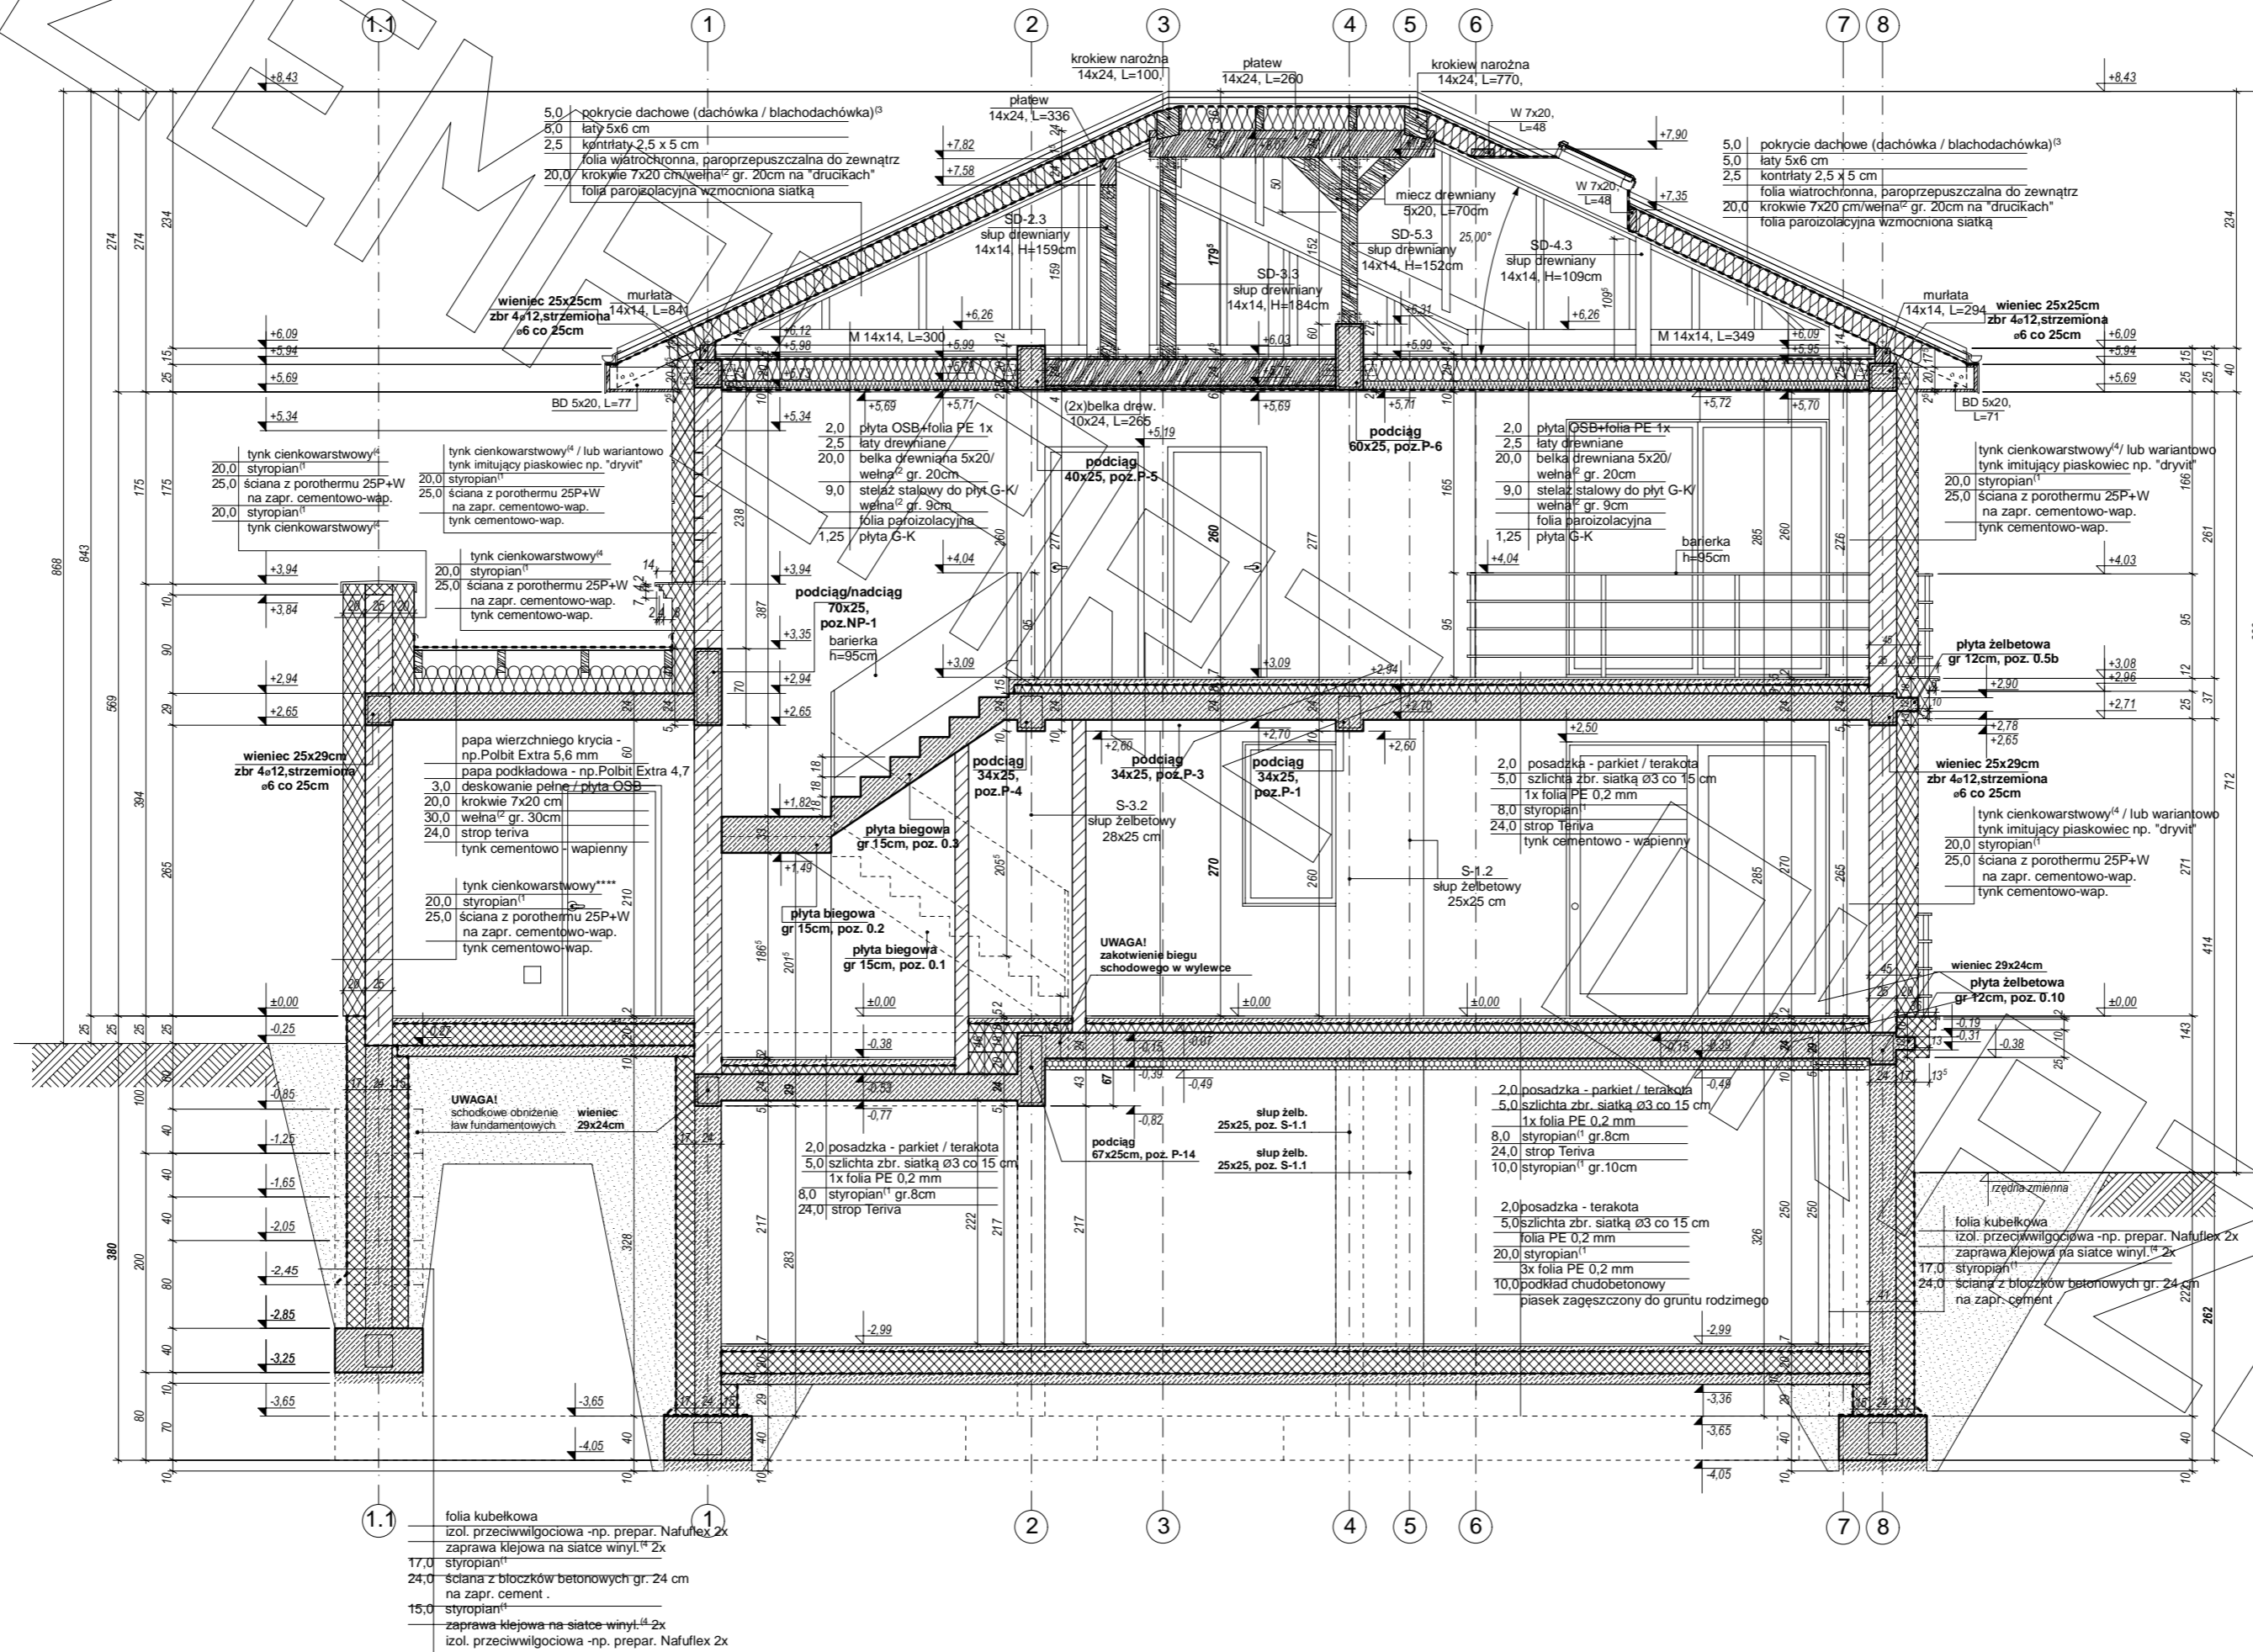

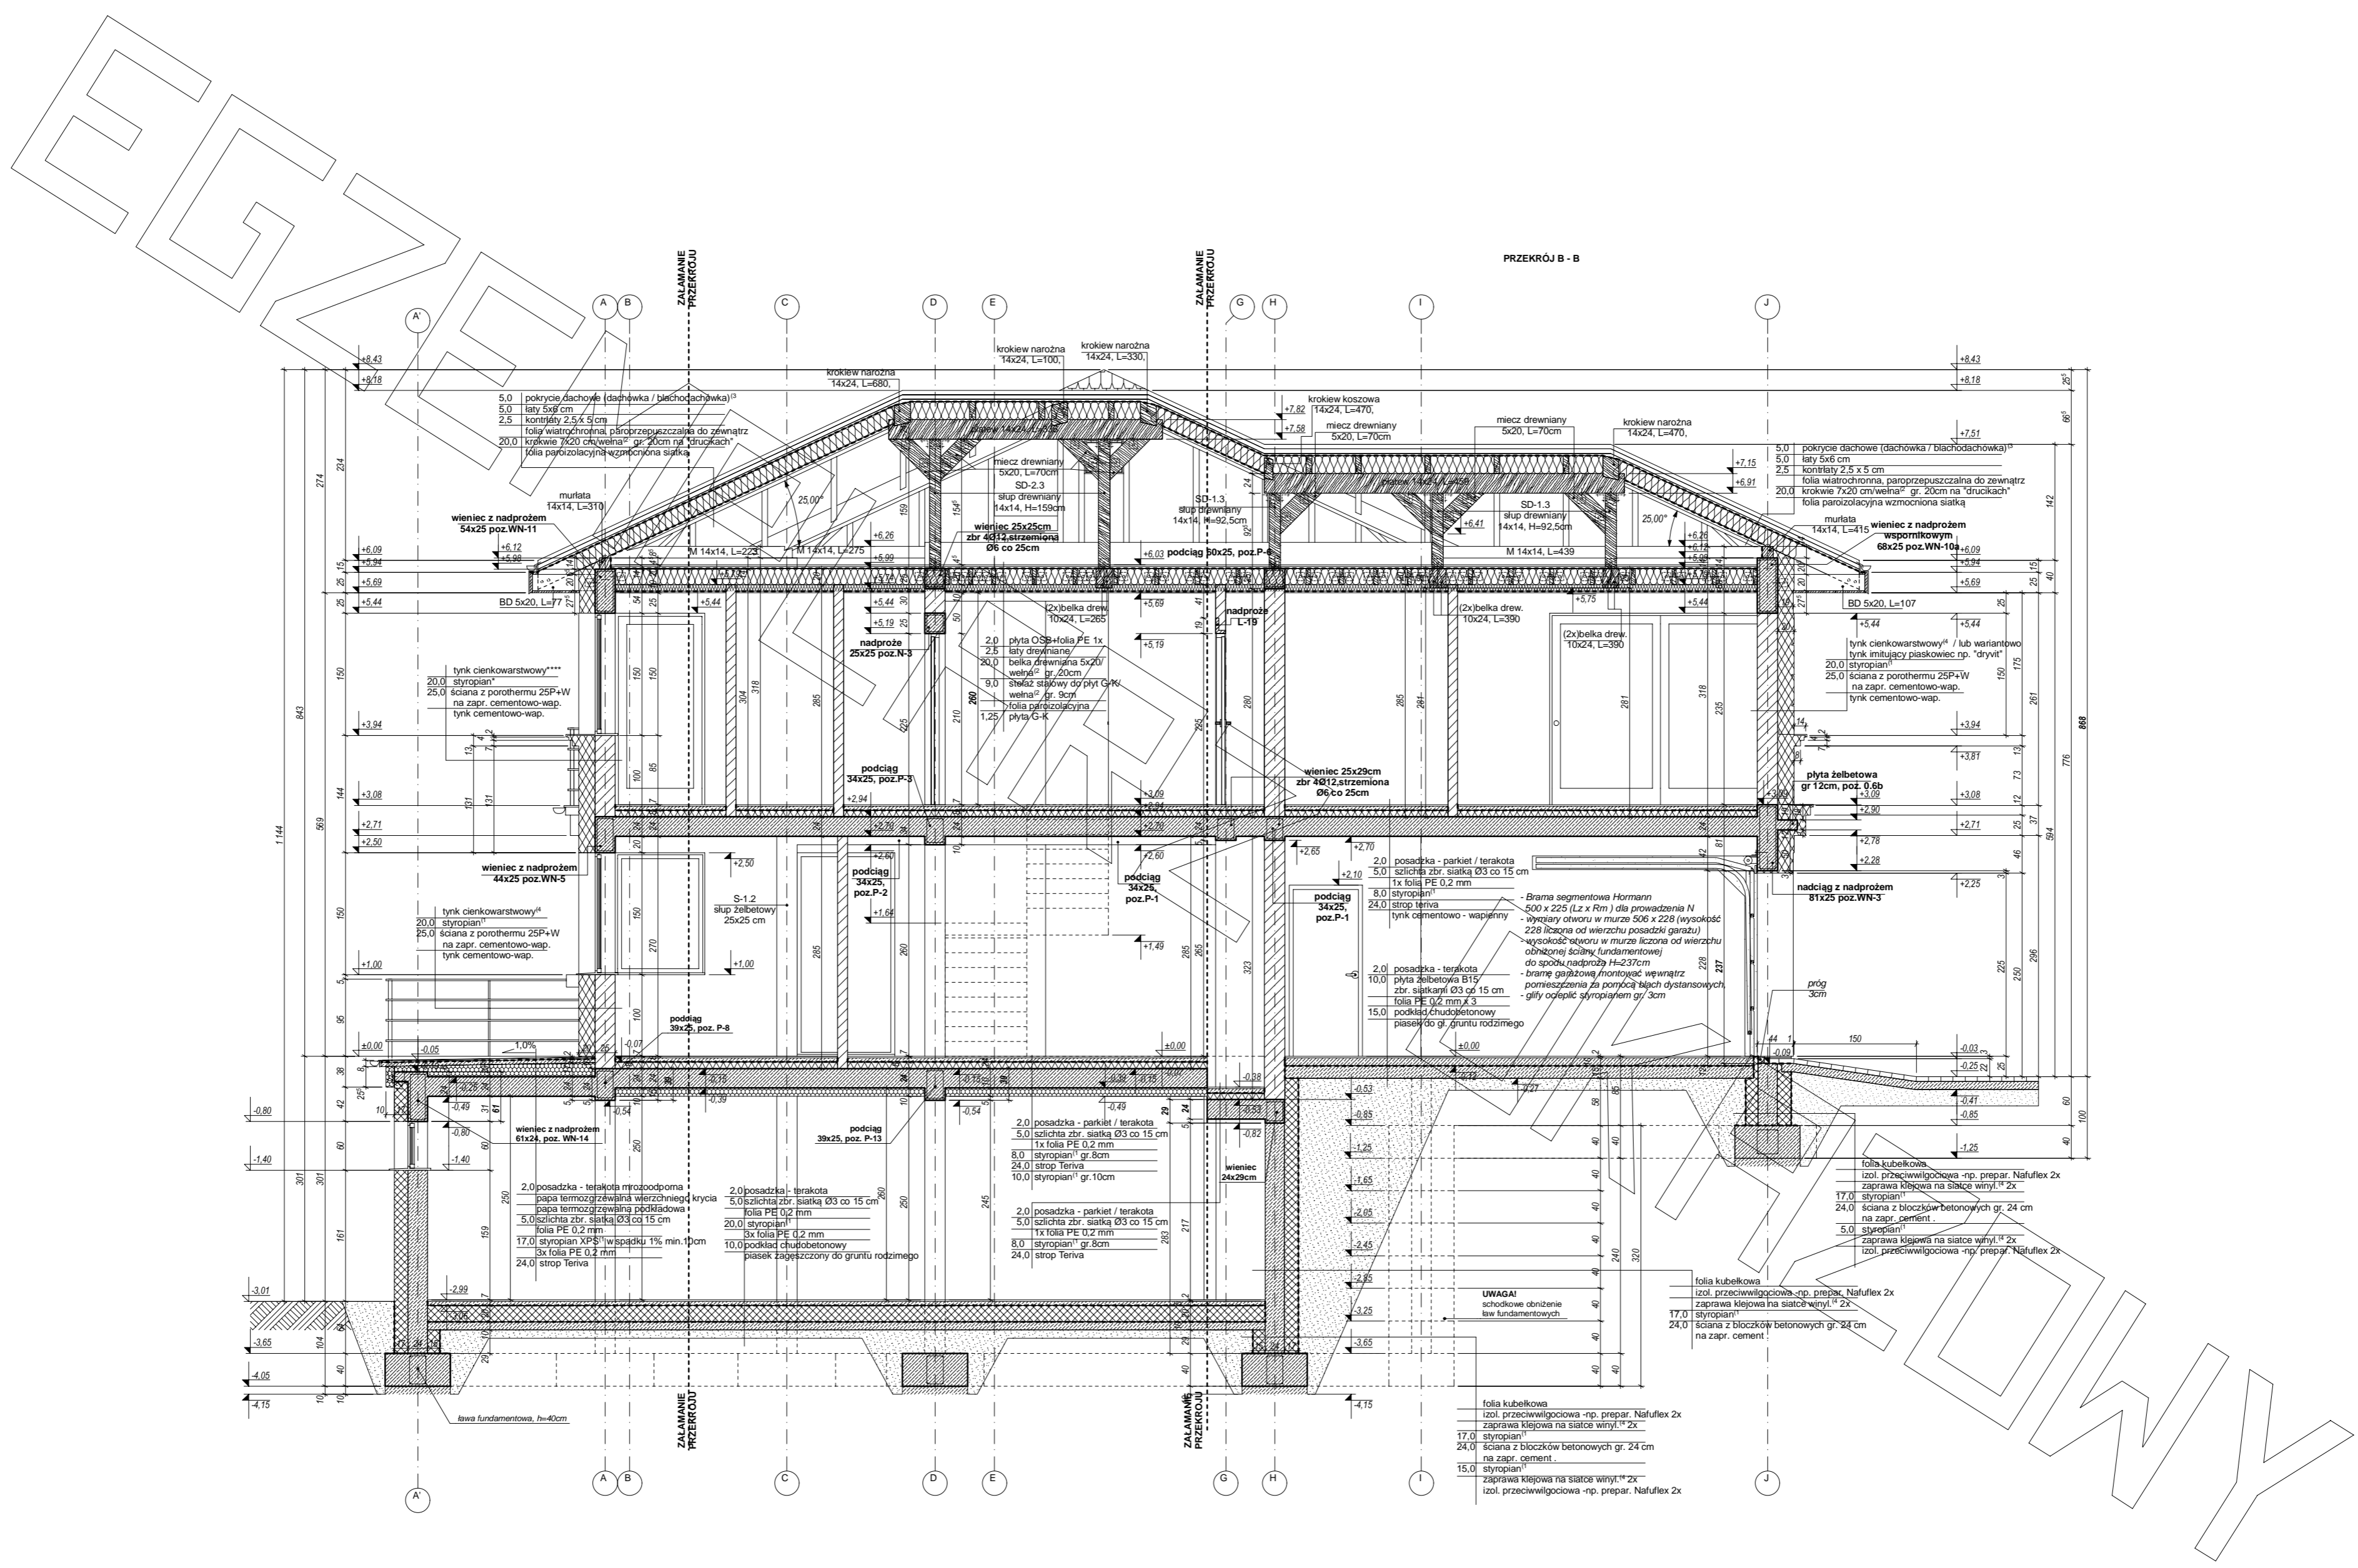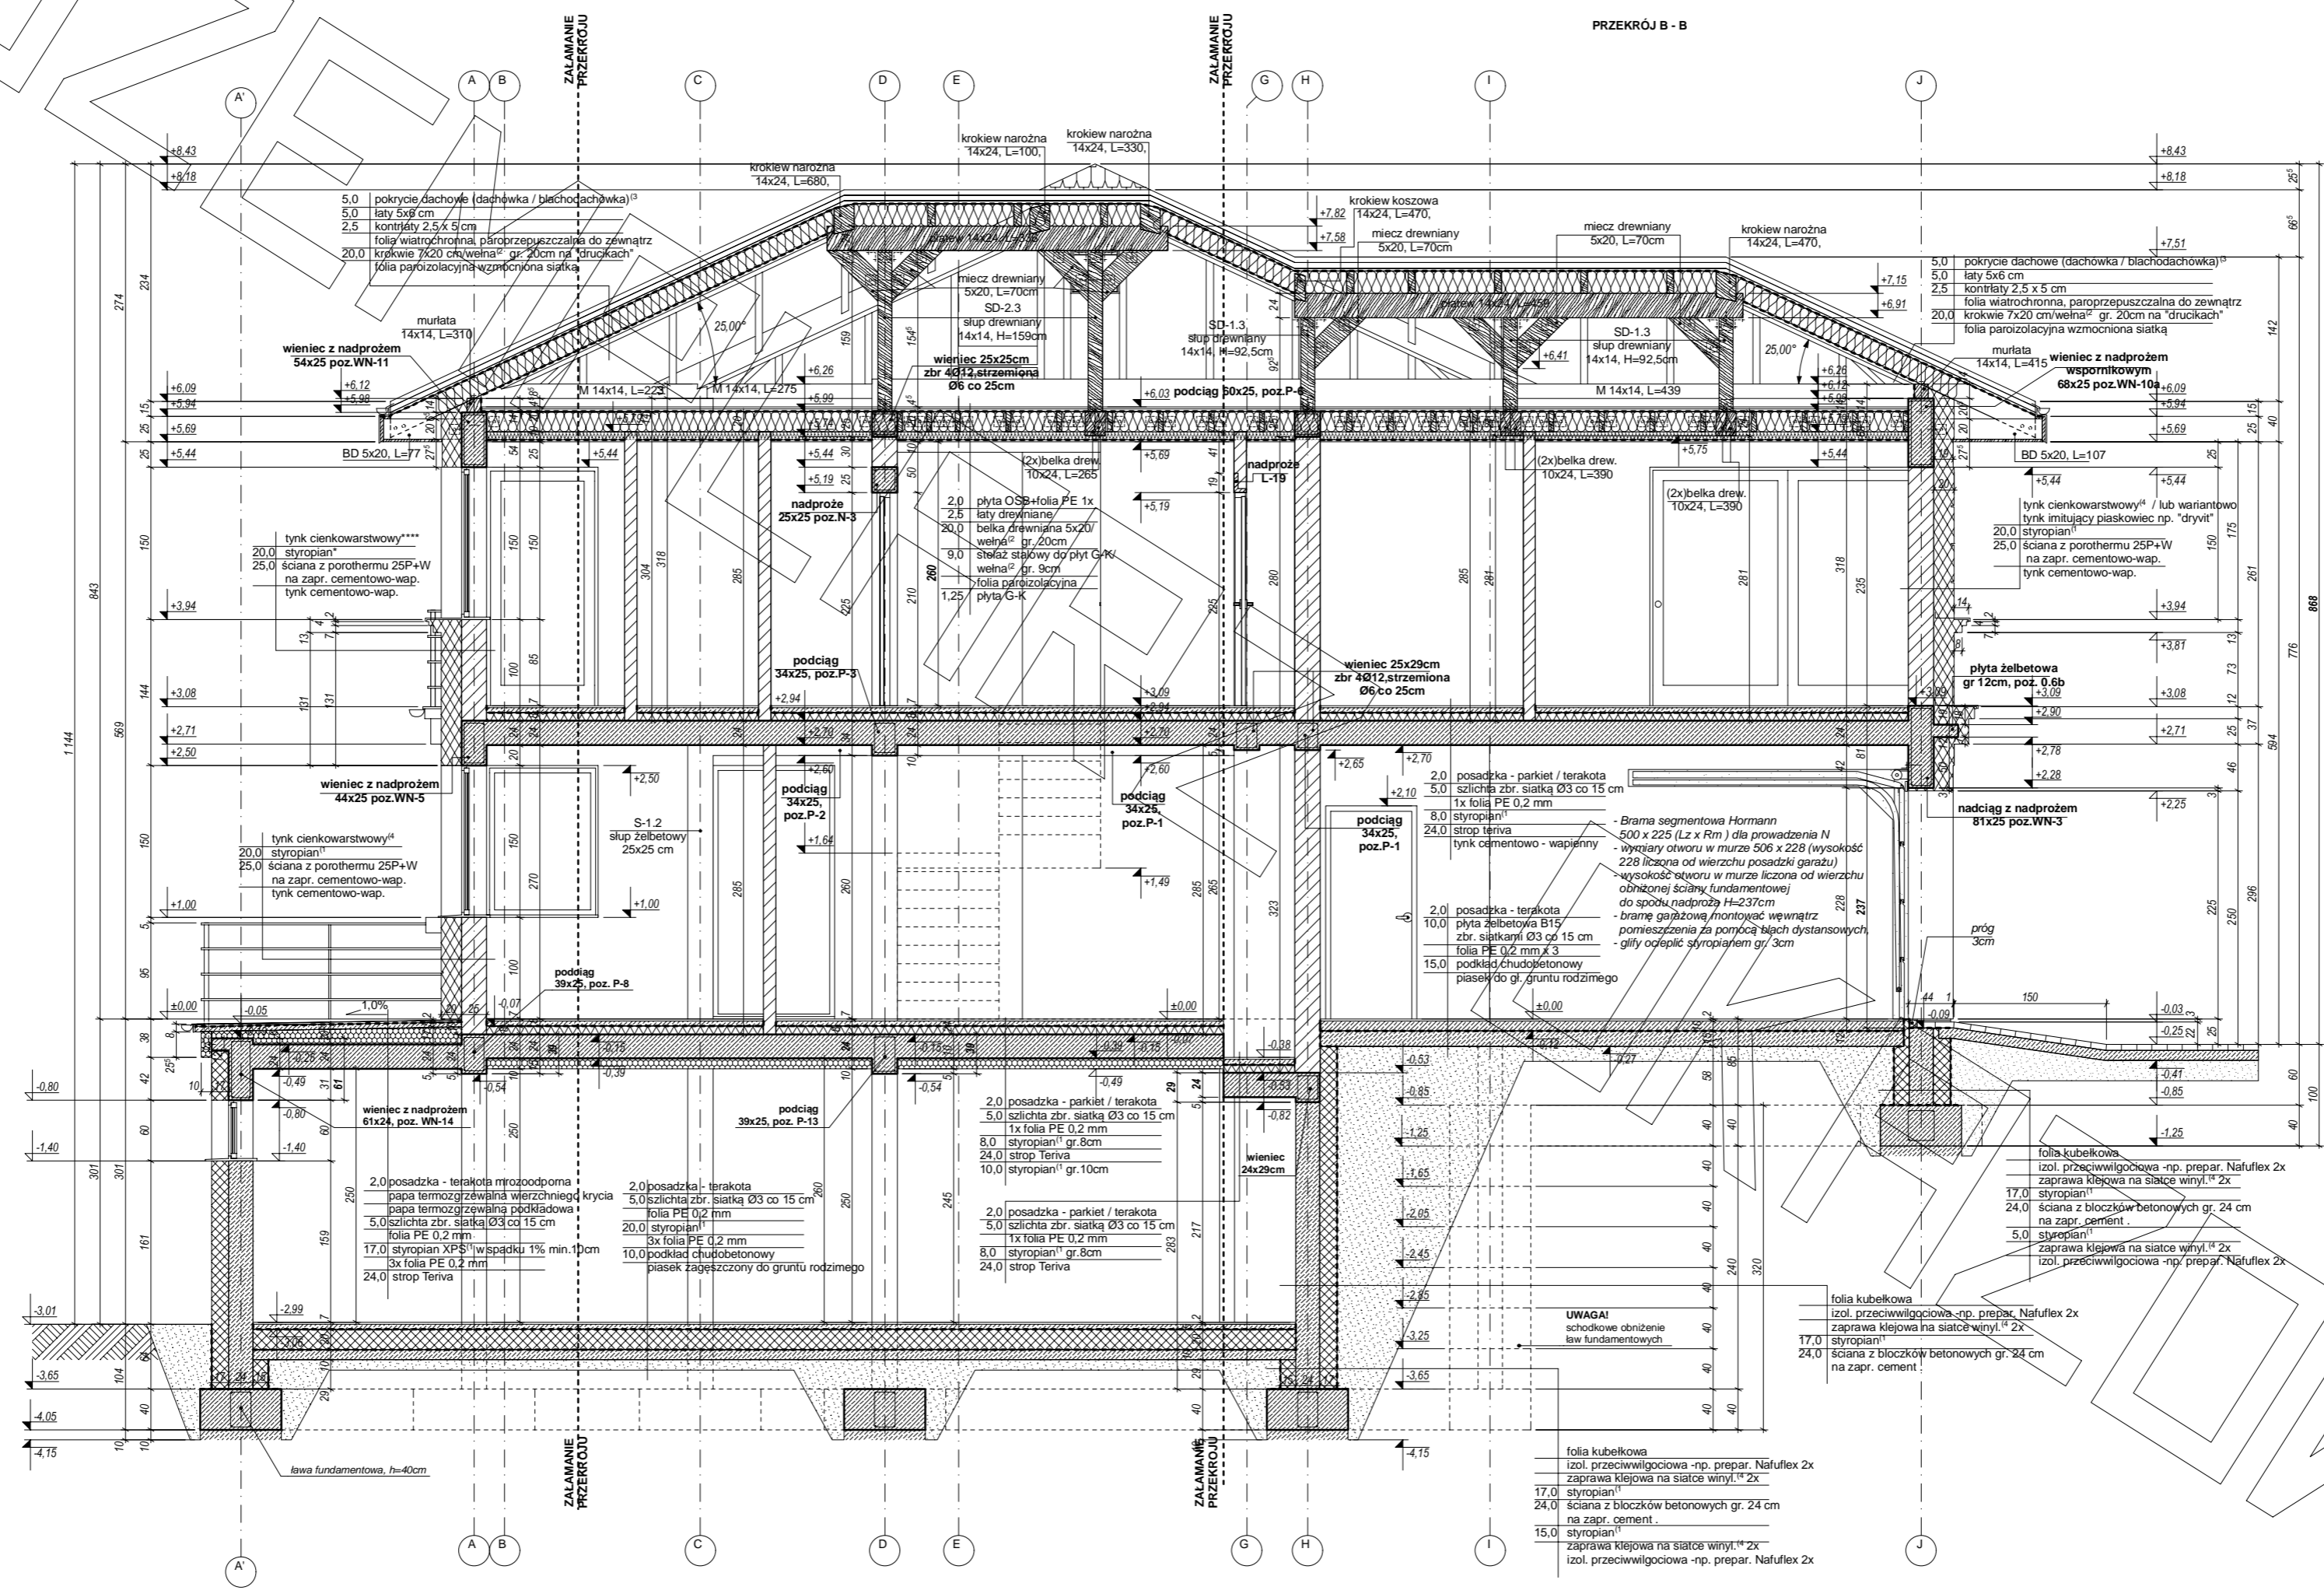


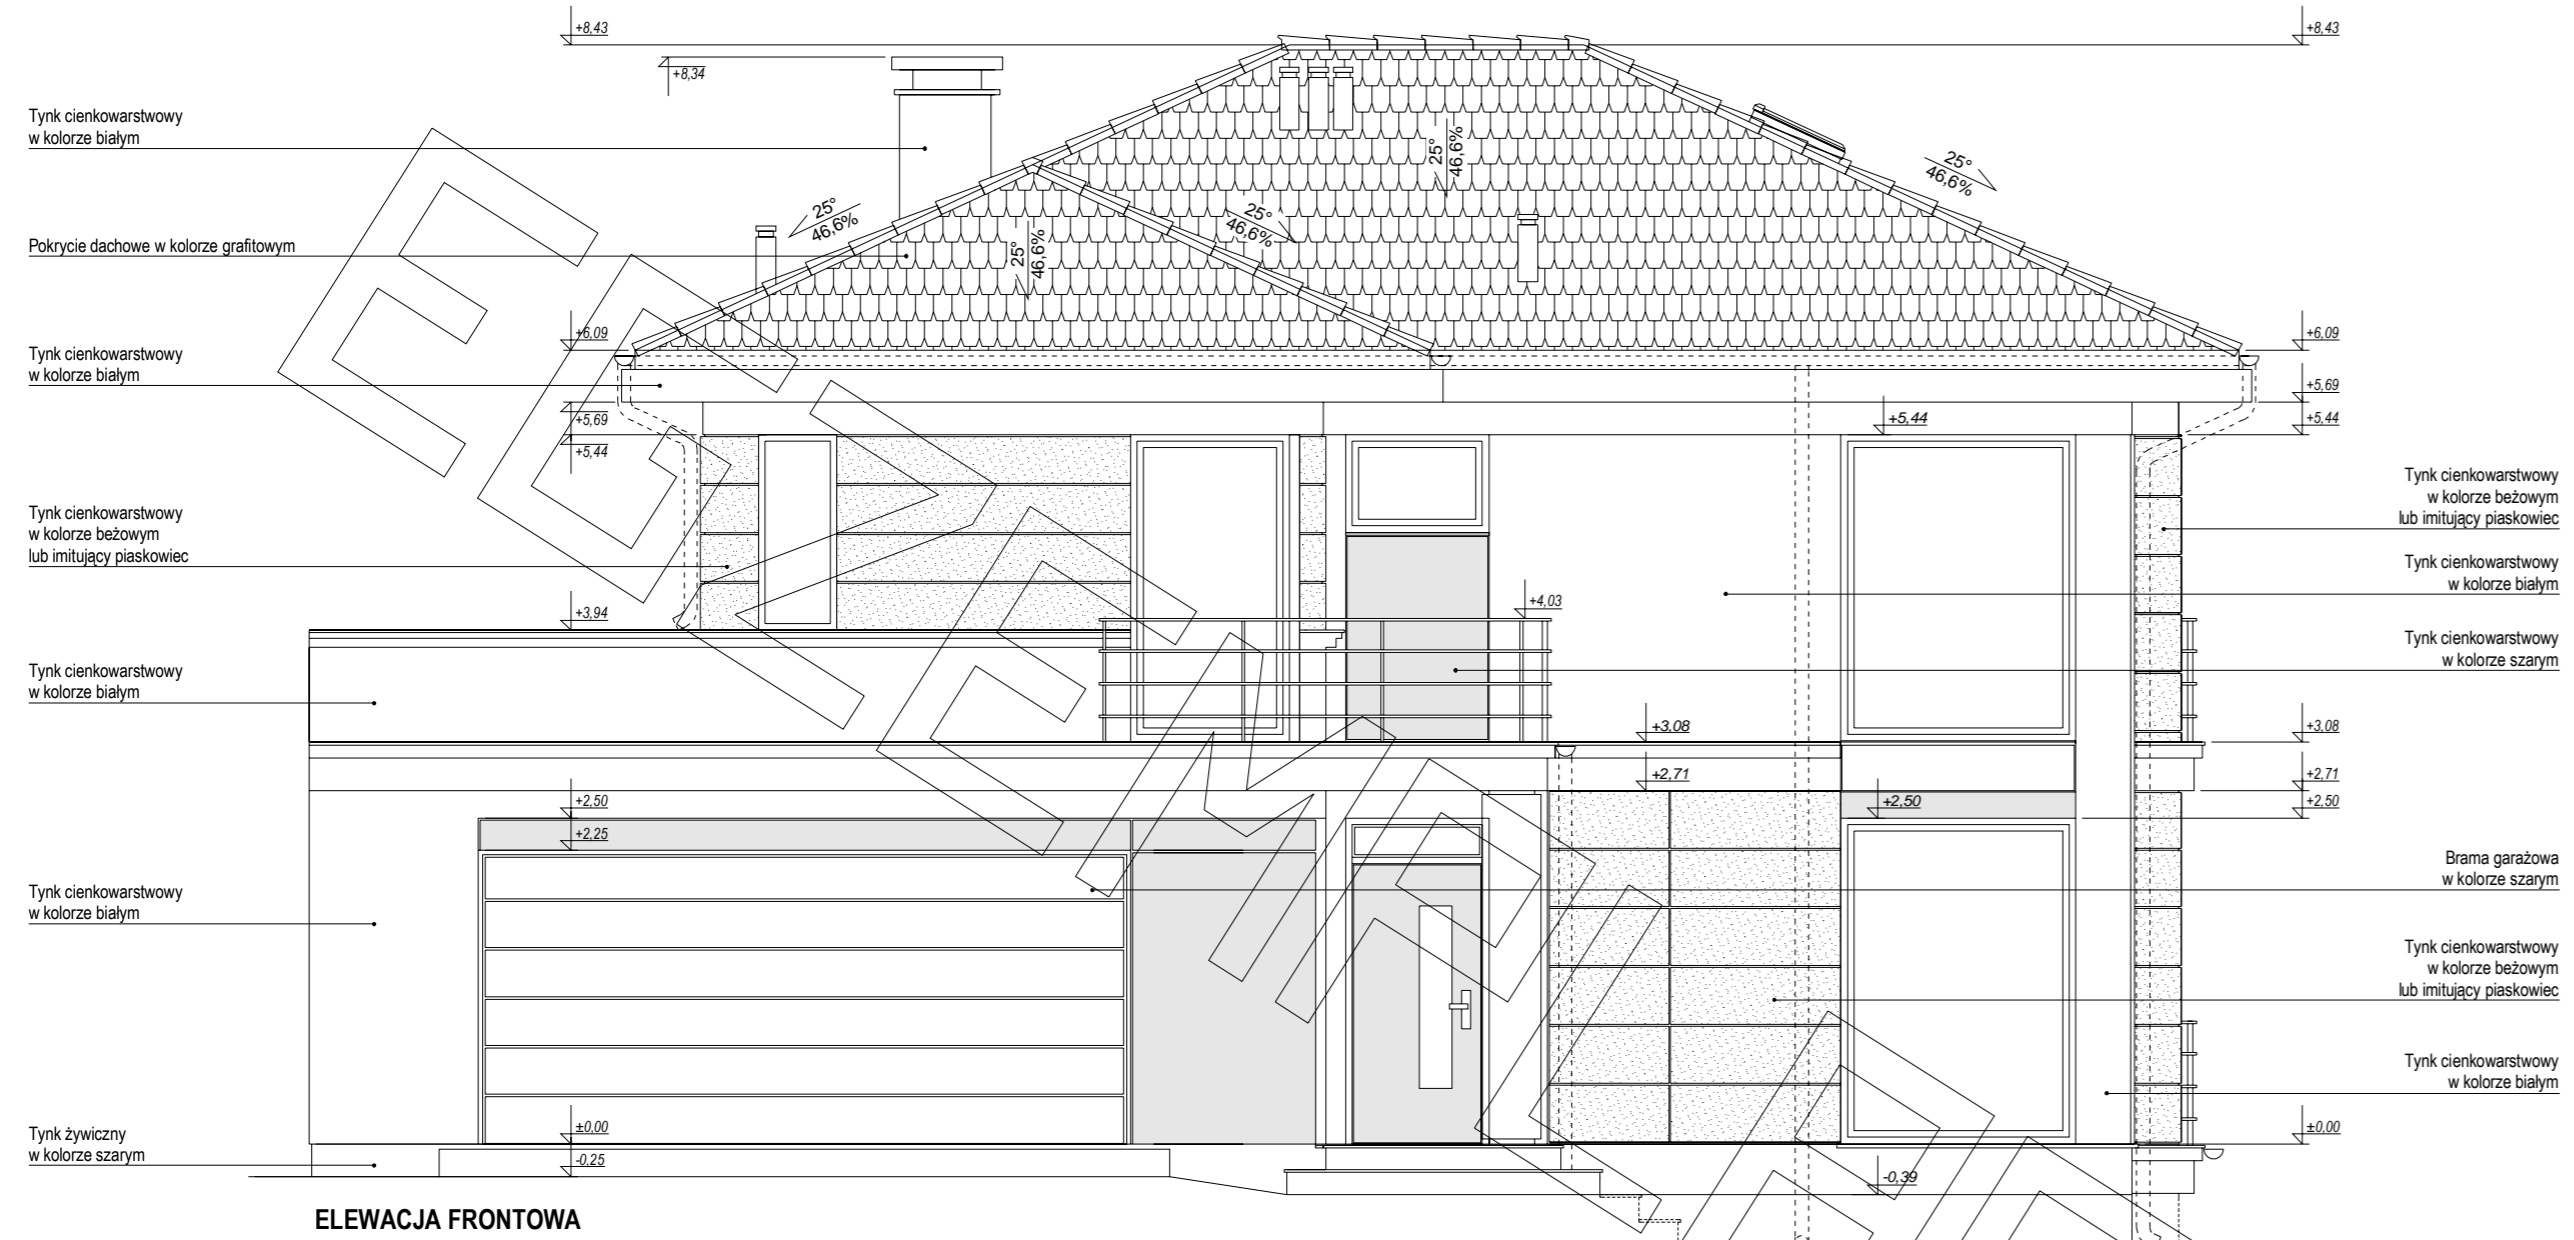


ELEWACJA FRONTOWA

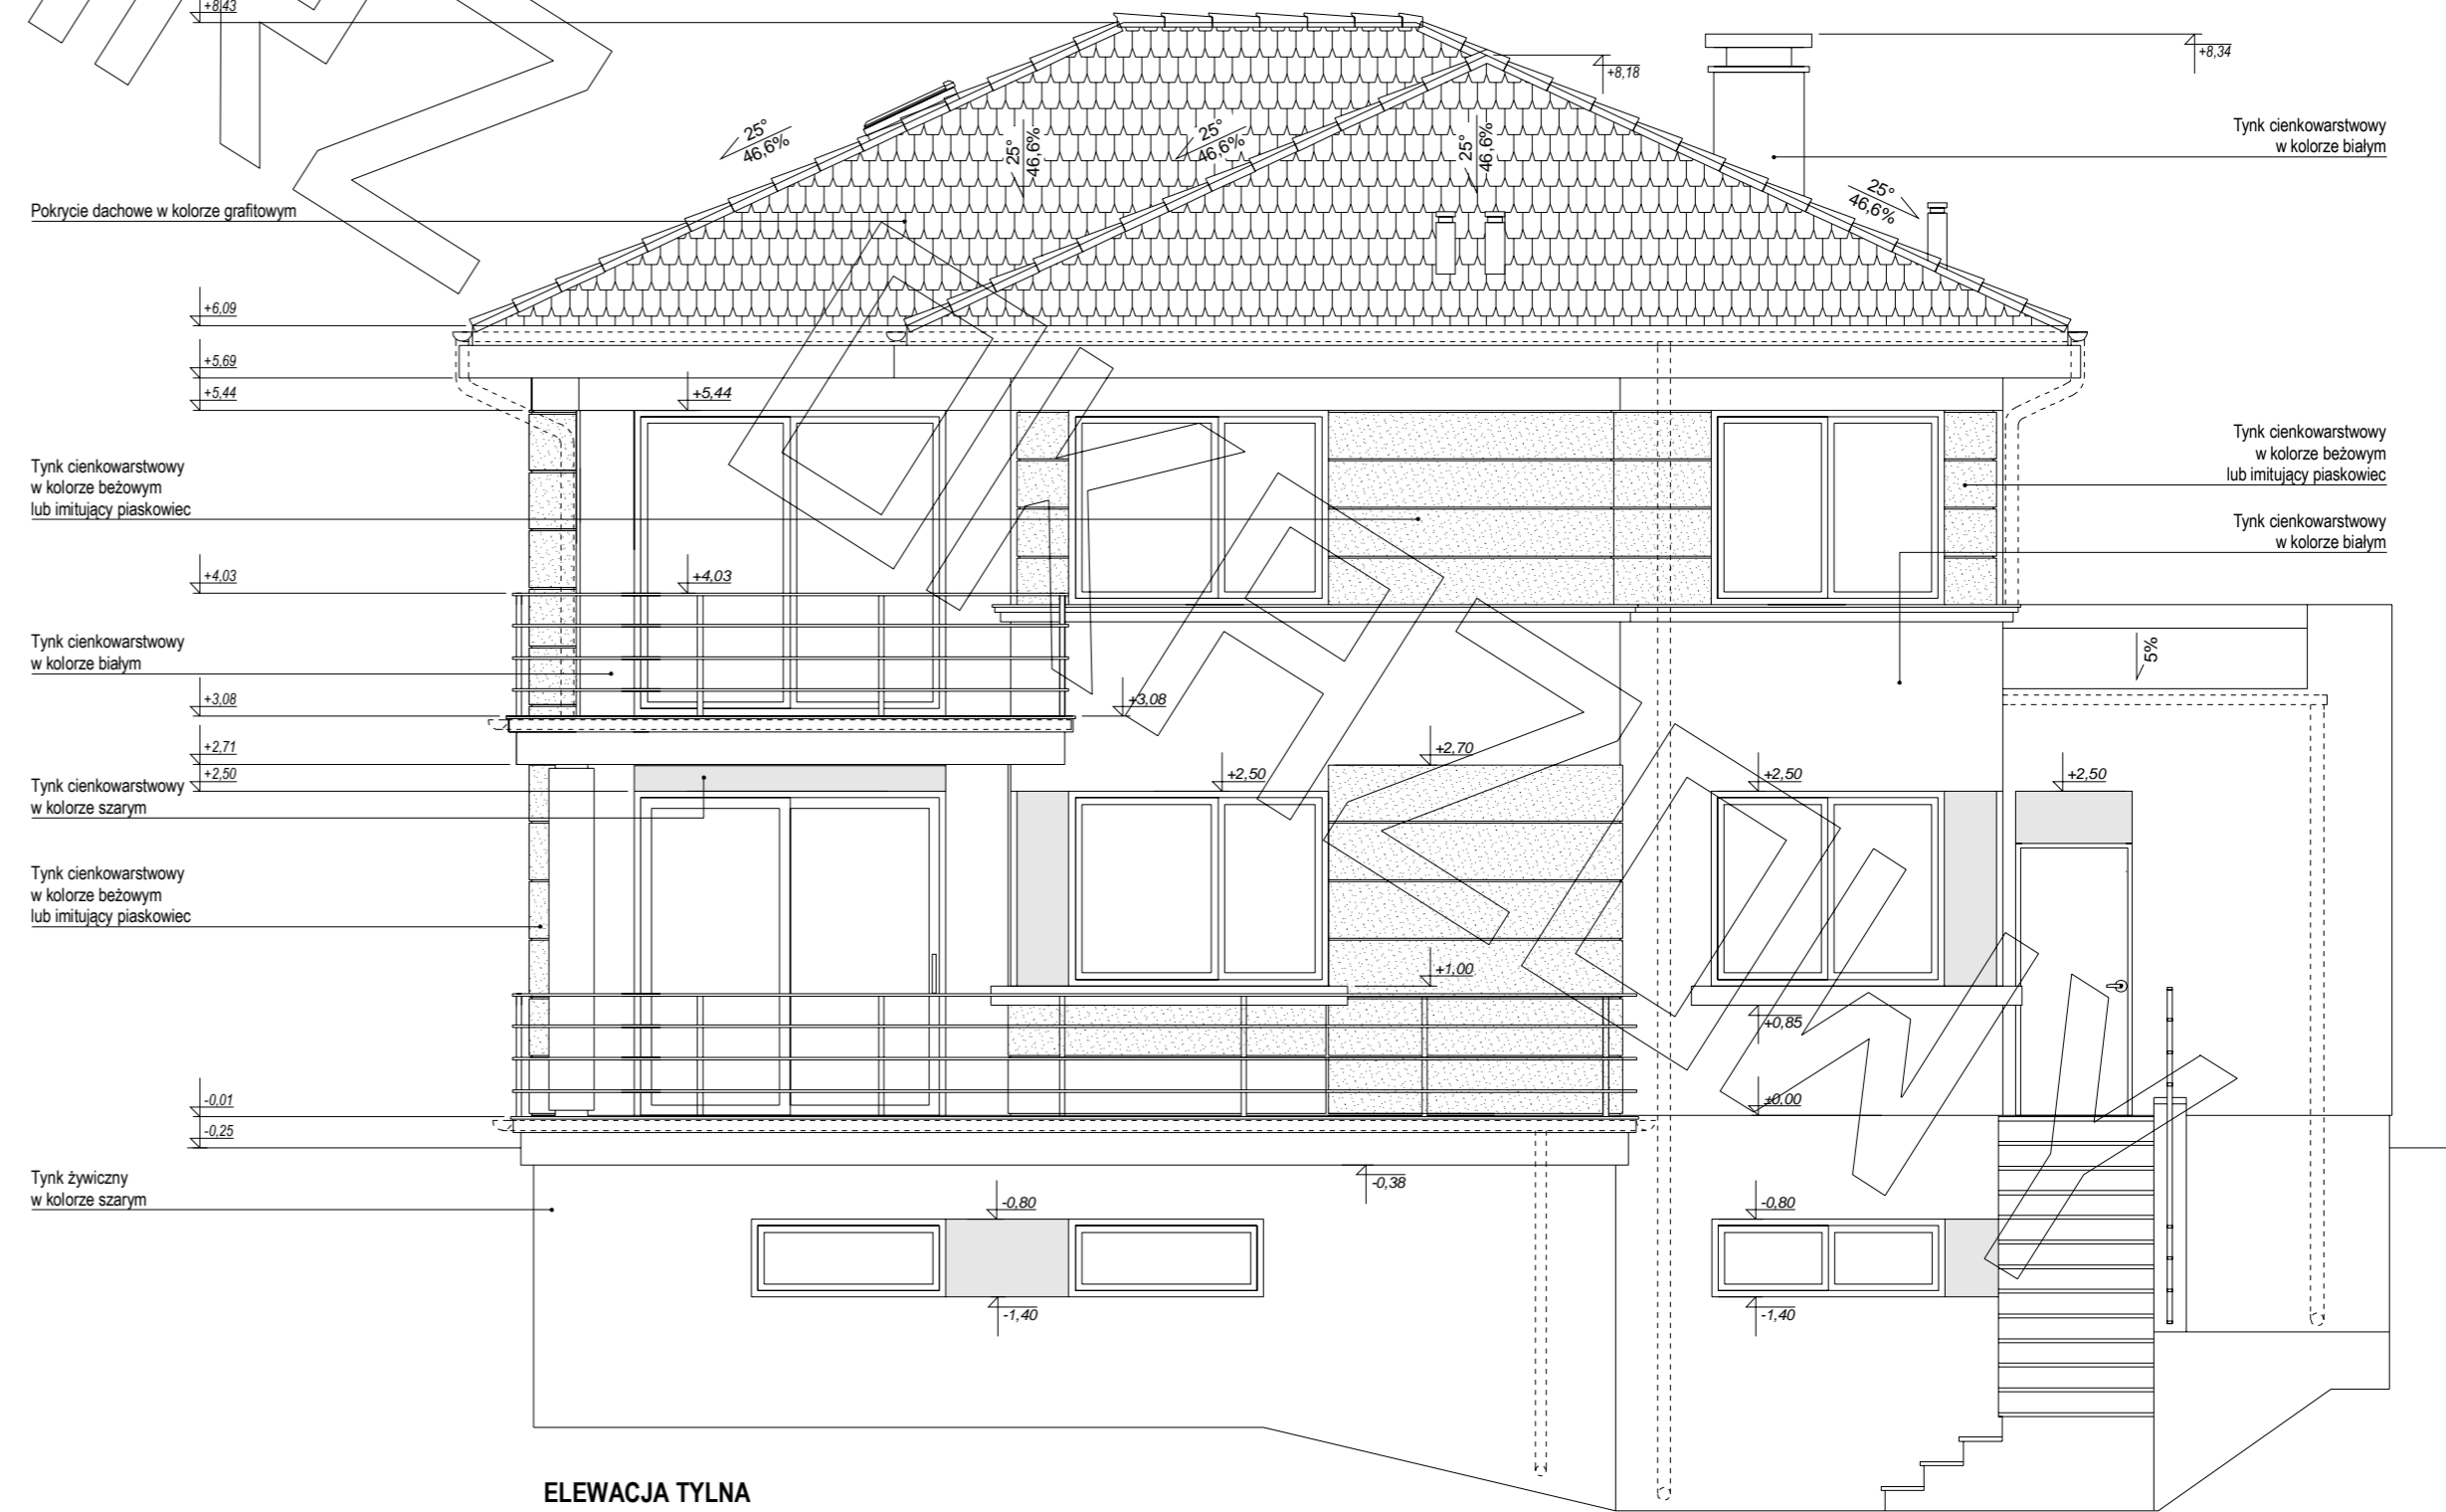

ELEWACJA TYLNA

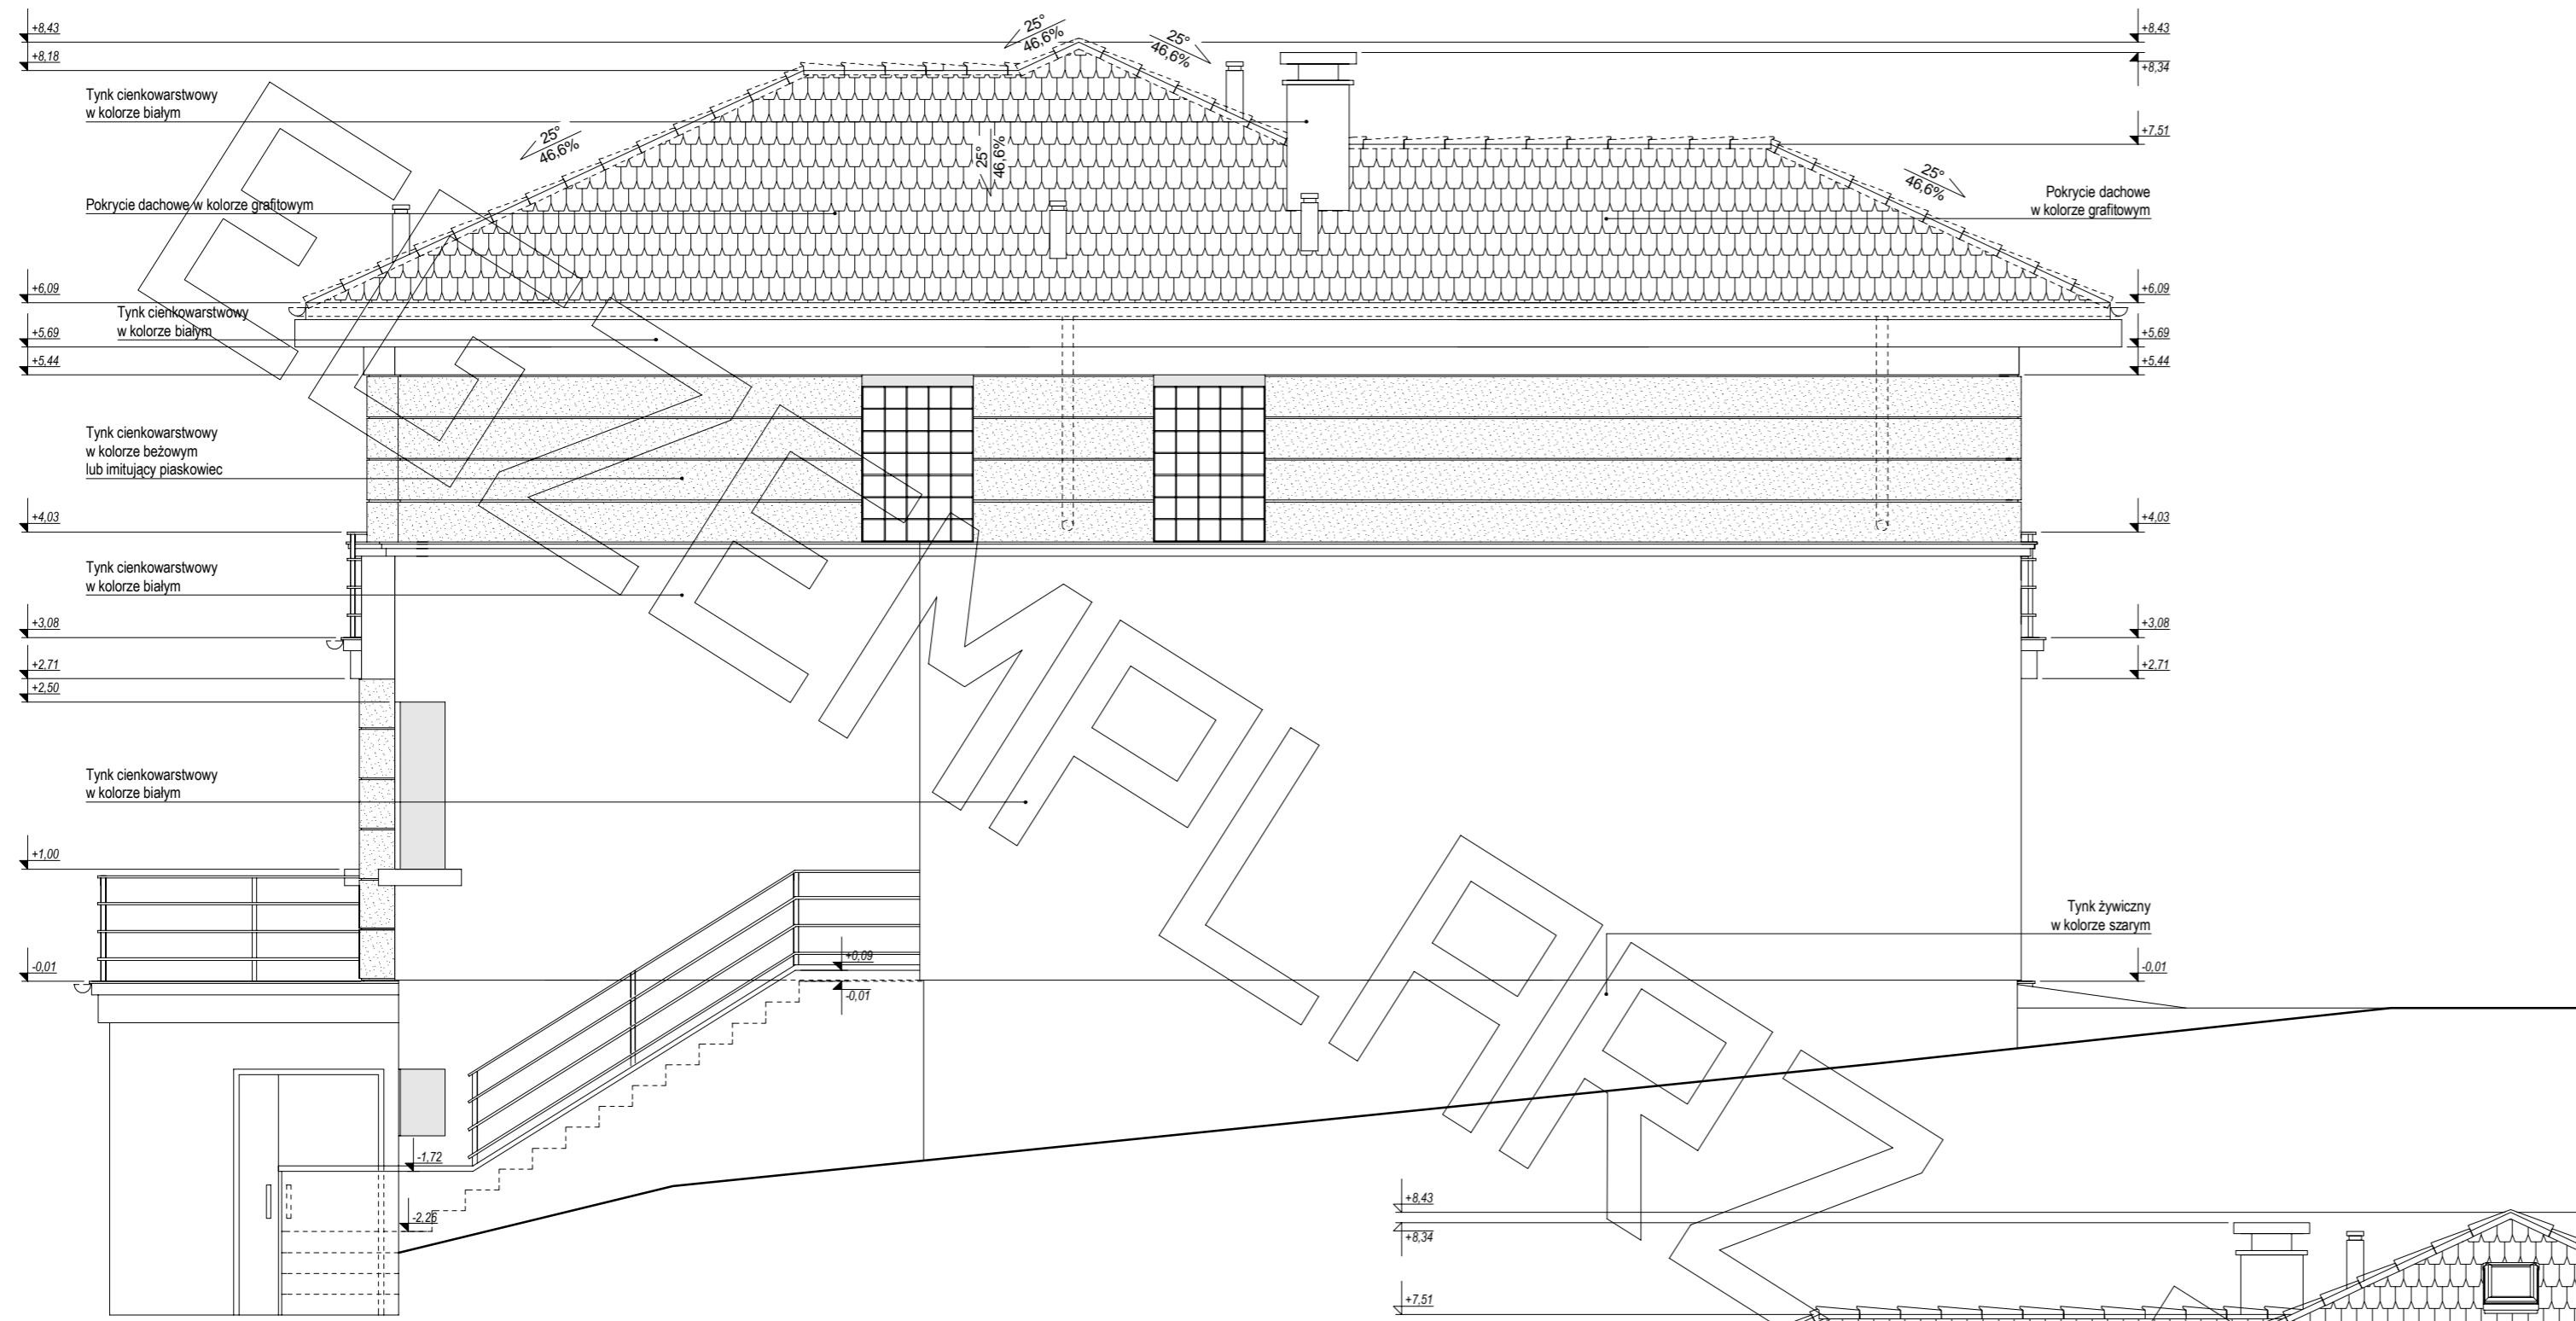

ELEWACJA BOCZNA

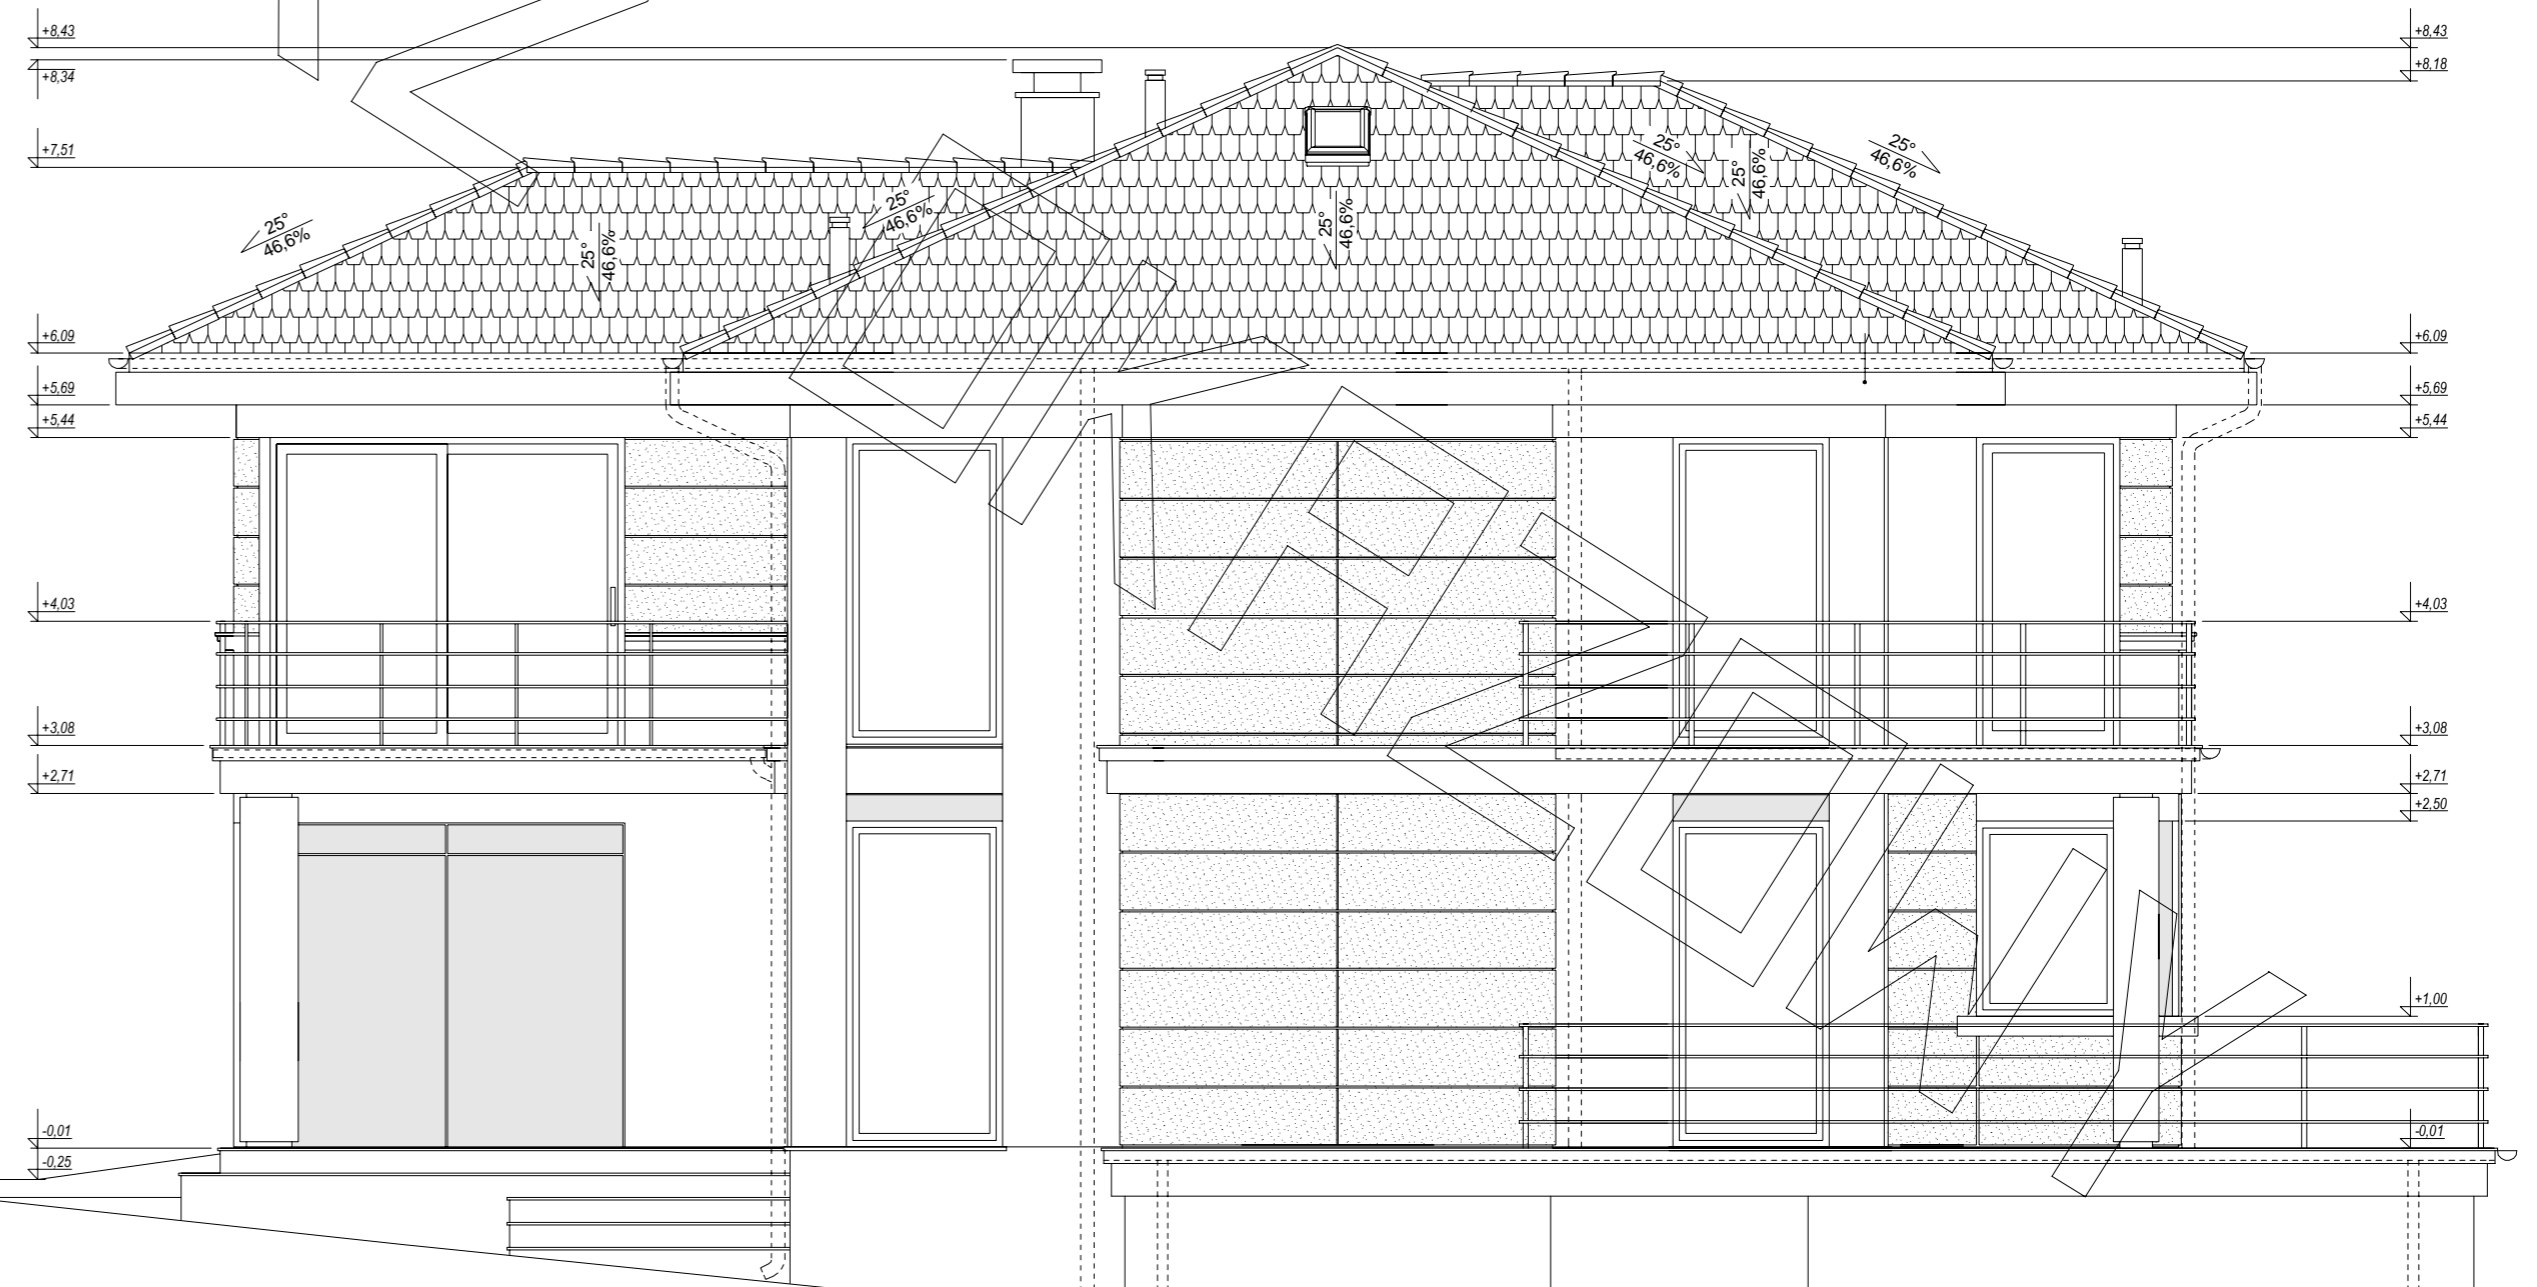

ELEWACJA BOCZNA